

ΕΦΗΜΕΡΙΣ ΤΗΣ ΚΥΒΕΡΝΗΣΕΩΣ
ΤΗΣ ΕΛΛΗΝΙΚΗΣ ΔΗΜΟΚΡΑΤΙΑΣ

ΑΘΗΝΑ 7 ΙΟΥΛΙΟΥ 1982	ΤΕΥΧΟΣ ΤΕΤΑΡΤΟ	ΑΡΙΘΜΟΣ ΦΥΛΛΟΥ 328

ΠΕΡΙΕΧΟΜΕΝΑ

ΠΟΛΕΟΔΟΜΙΑ

ΔΙΑΤΑΓΜΑΤΑ

ΑΝΑΚΟΙΝΩΣΕΙΣ

ΠΟΛΕΟΔΟΜΙΑ

ΔΙΑΤΑΓΜΑΤΑ

(1)

Τροποποίηση του ρυμοτομικού σχεδίου Καστοριάς και χαρακτηρισμός του κτιρίου πού βρίσκεται στην οδό Μητροπόλεως, ώς διατηρητέου.

Ο ΠΡΟΕΔΡΟΣ ΤΗΣ ΕΛΛΗΝΙΚΗΣ ΔΗΜΟΚΡΑΤΙΑΣ

Έχοντας υπόψη :

1. Τις διατάξεις του Ν. Δ/τος της 17.7.1923 «περί σχεδίων πόλεων κ.λ.π.», όπως μεταγενέστερα τροποποιήθηκαν και συμπληρώθηκαν και ειδικότερα τα άρθρα του 3 και 70.

2. Τις διατάξεις του Ν.Δ. 8/1973 «περί Γενικού Οικοδομικού Κανονισμού και ειδικότερα το άρθρο του 79 (παρ. 6), όπως αντικαταστάθηκε με την παρ. 1 του άρθρου 4 του Ν. 622/1977 «περί εισπράξεως υπό του Δημοσίου Ταμείου των διά την έκδοσιν οικοδομικών αδειών καταβαλλομένων φόρων κ.λ.π. (Φ.Ε.Κ. 171/Α).

3. Τις διατάξεις του Ν. 947/1979 «περί οικιστικών περιοχών» (Φ.Ε.Κ. 169/Α) και ειδικότερα το άρθρο του 62 (παρ. 1).

4. Τις διατάξεις του Ν. 1032/1980 «περί συστάσεως Υπουργείου Χωροταξίας, Οικισμού και Περιβάλλοντος» (Φ.Ε.Κ. 57/Α) και ειδικότερα τα άρθρα του 2,3 και 7.

5. Την υπ' αριθ. 43/1981 πράξη του Δημοτικού Συμβουλίου Καστοριάς.

6. Τις υπ' αριθ. 1366/1980 και 902/1981 εισηγήσεις αιτιολογικές εκθέσεις της Δ/νσεως Παραδοσιακών Οικισμών και Περιβάλλοντος (Γ7), με πρόταση του Υπουργού Χωροταξίας, Οικισμού και Περιβάλλοντος, αποφασίζουμε :

Άρθρο 1.

Εγκρίνεται η τροποποίηση του ρυμοτομικού σχεδίου Καστοριάς στο υπ' αριθ. 67 οικοδομικό τετράγωνο, όπως φαίνεται στο σχετικό πρωτότυπο διάγραμμα σε κλίμακα 1 : 500, πού έχει θεωρηθεί από τον Δ/ντή της Δ/νσεως Γ4 του Υπουργείου Χ.Ο.Π. με την υπ' αριθ. Γ. 12793/1982 πράξη του και πού αντίτυπό του δημοσιεύεται συνοπτικά με το παρόν Διάταγμα.

Άρθρο 2.

Χαρακτηρίζεται, ώς διατηρητέο το κτίριο πού βρίσκεται στο υπ' αριθ. 67 οικοδομικό τετράγωνο και ειδικότερα στην συμβολή της οδού Μητροπόλεως με την πλατεία Ομονοίας του ρυμοτομικού σχεδίου Καστοριάς ιδιοκτησίας του Ναούμ Μπίβουλα, όπως φαίνεται στο αυτό πιό πάνω διάγραμμα.

Άρθρο 3.

Η ισχύς του Διατάγματος αυτού αρχίζει από την δημοσίευσή του στην Εφημερίδα της Κυβερνήσεως.

Στον Υπουργό Χωροταξίας, Οικισμού και Περιβάλλοντος, αναθέτουμε την δημοσίευση και εκτέλεση αυτού του Δ/τος.


Αθήνα, 24 Απριλίου 1982


Ο ΠΡΟΕΔΡΟΣ ΤΗΣ ΔΗΜΟΚΡΑΤΙΑΣ


ΚΩΝΣΤΑΝΤΙΝΟΣ Γ. ΚΑΡΑΜΑΝΛΗΣ

Ο ΥΠΟΥΡΓΟΣ ΧΩΡΟΤΑΞΙΑΣ, ΟΙΚΙΣΜΟΥ ΚΑΙ ΠΕΡΙΒΑΛΛΟΝΤΟΣ

ΑΝΤΩΝΙΟΣ ΤΡΙΤΣΗΣ

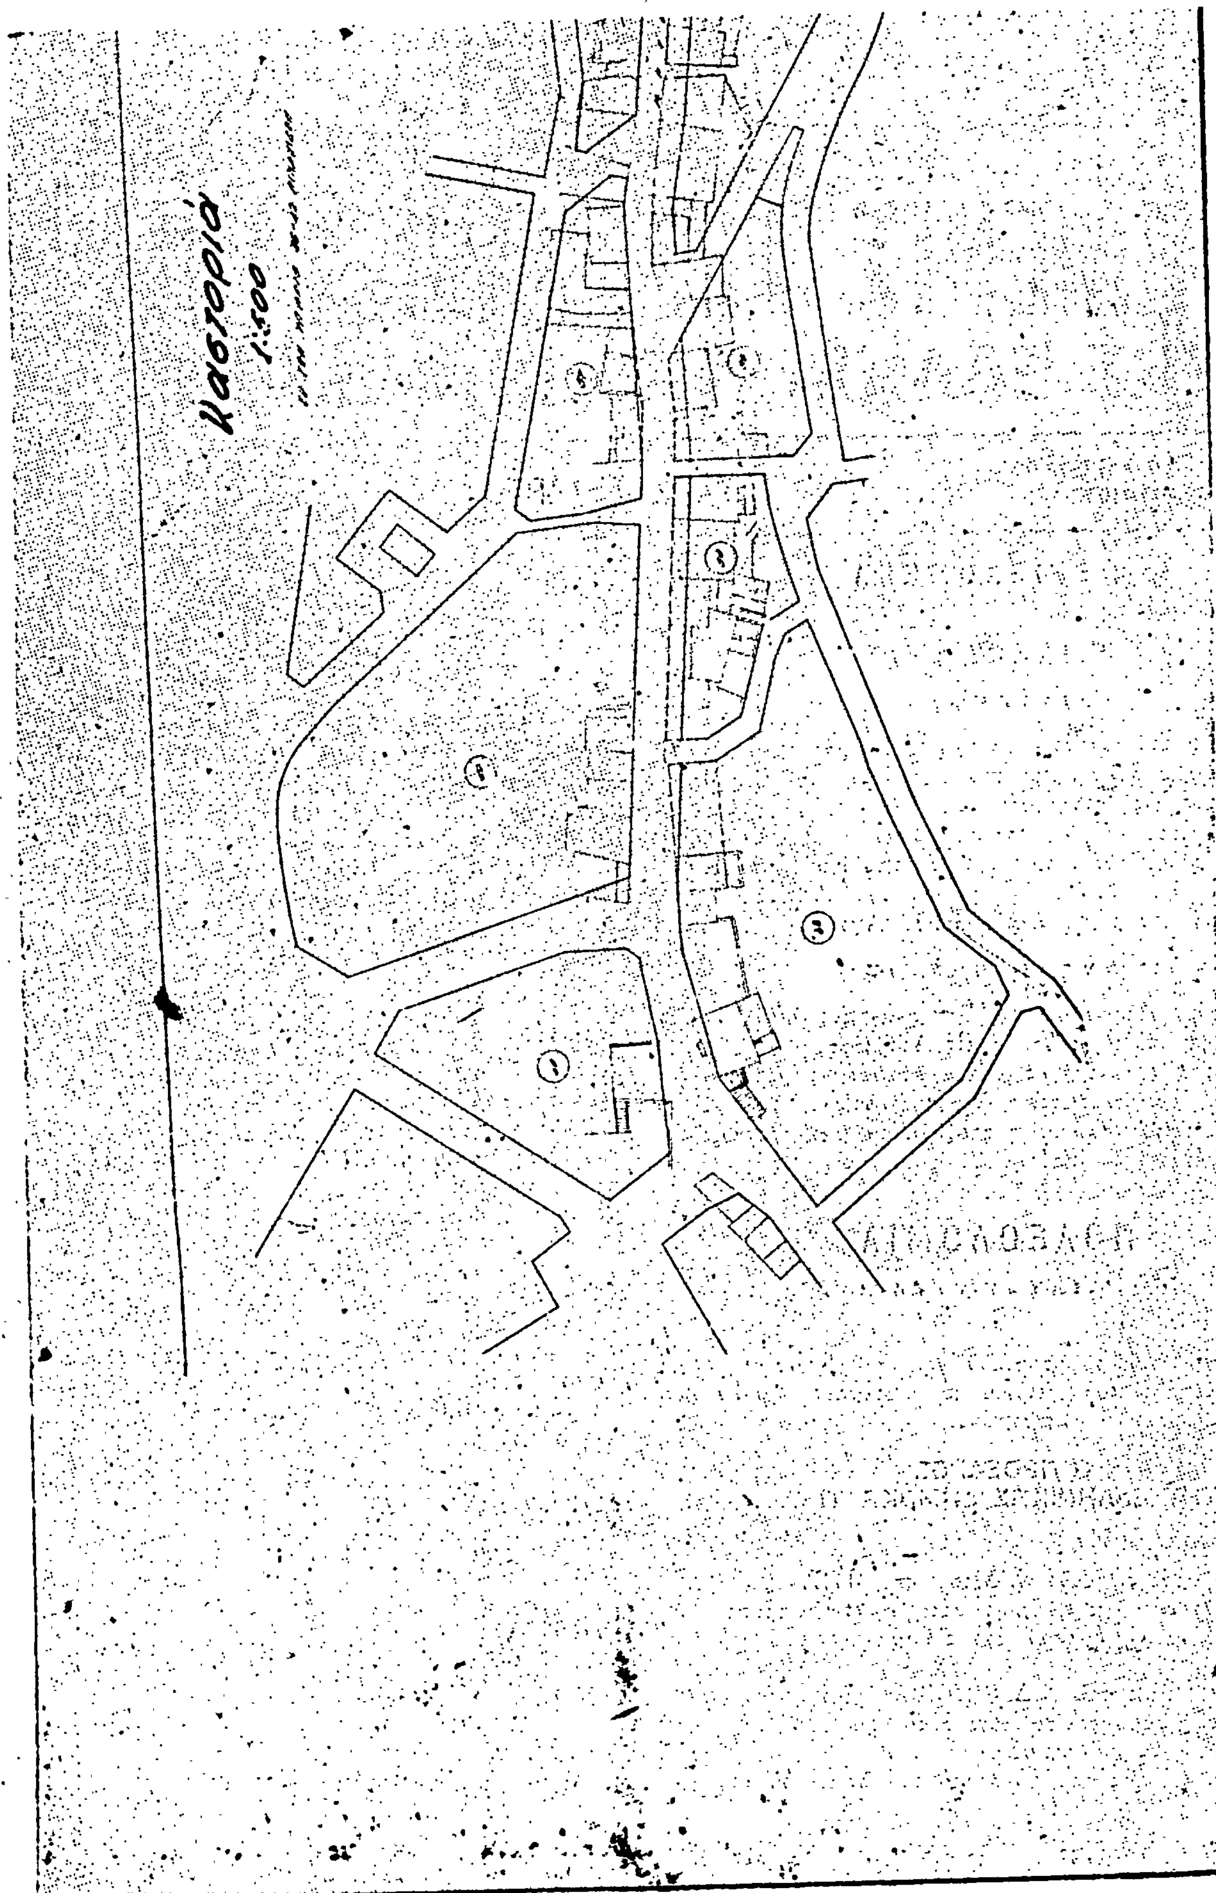
Καστοριά
1:500

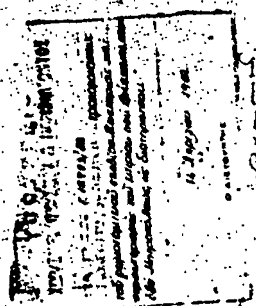

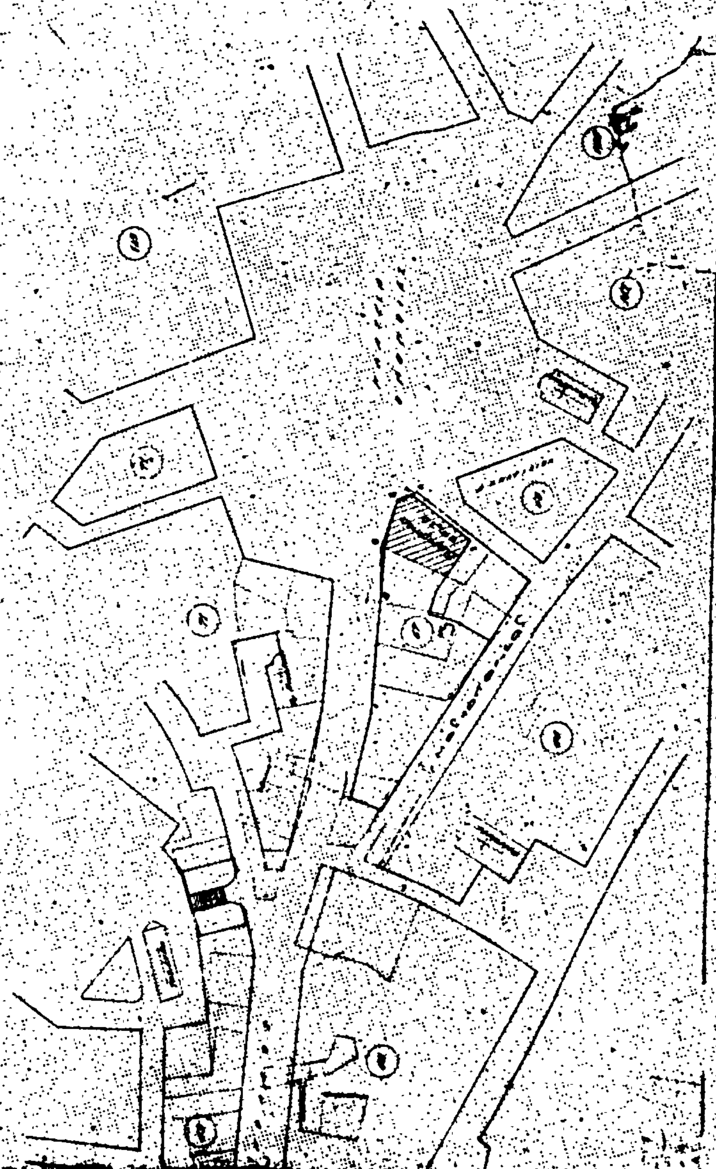

(2)

Ἔγκριση χώρου γι' ἀνέγερση ἐργατικῶν κατοικιῶν στὴν περιοχὴ ἐκτὸς τοῦ ρυμοτομικοῦ σχεδίου Καβάλας (Καβάλα VI).

Ο ΠΡΟΕΔΡΟΣ
ΤΗΣ ΕΛΛΗΝΙΚΗΣ ΔΗΜΟΚΡΑΤΙΑΣ

Ἔχοντας ὑπόψη:

1. Τὶς διατάξεις τοῦ Ν. Δ/τος «περὶ σχεδίων πόλεων κ.λ.π.» τῆς 17 Ἰουλίου 1923, ὅπως μεταγενέστερα τροποποιήθηκαν καὶ συμπληρώθηκαν καὶ εἰδικότερα τὰ ἄρθρα 1, 3 καὶ 9.

2. Τὶς διατάξεις τοῦ Δ/τος «περὶ καθορισμοῦ τῆς κατὰ τὸ ἄρθρον 3 τοῦ ἀπὸ 17.7.1923 Ν. Δ/τος περὶ σχεδίων πόλεων κ.λ.π. προθεσμίας» (ΦΕΚ 257/Α), τῆς ἀπὸ 8.9. 1923, καὶ τὸ ὅτι ἡ προθεσμία σύμφωνα μὲ αὐτὸ τὸ Διάταγμα πέρασε ἄπρακτη.

3. Τὶς διατάξεις τοῦ Ν. 1065/1980 «περὶ κυρώσεως Δημοτικοῦ καὶ Κοινοτικοῦ Κώδικα» (ΦΕΚ 168/Α) καὶ εἰδικότερα τὸ ἄρθρο 27.

4. Τὸ μὲ ἀριθμὸ 23268/1810/23.4.81 ἔγγραφο τῆς Δ/νσης Πολεοδομικῶν Μελετῶν λοιπῶν Οἰκισμῶν (Γ3) πρὸς τὸ Δῆμο Καβάλας καὶ ὅτι ἡ προθεσμία ποὺ ἔχει ταχθεῖ μὲ αὐτὸ σὲ συνδυασμὸ καὶ μὲ τὶς διατάξεις τοῦ πιὸ πάνω Ν. 1065/1980 πέρασε ἄπρακτη.

5. Τὶς διατάξεις τοῦ Ν.Δ. 8/1973 «περὶ Γ.Ο.Κ.» καὶ εἰδικότερα τὰ ἄρθρα (34 παρ. 1), 35 (παρ. 1) καὶ 38.

6. Τὶς διατάξεις τοῦ Ν. 947/1979 «περὶ οἰκιστικῶν περιοχῶν» (ΦΕΚ 169/Α) καὶ εἰδικότερα τὸ ἄρθρο 62 (παρ. 2).

7. Τὶς διατάξεις τοῦ Ν. 1032/1980 «περὶ συστάσεως Ὑπουργείου Χωροταξίας, Οἰκισμοῦ καὶ Περιβάλλοντος» (ΦΕΚ 57/Α) καὶ εἰδικότερα τὰ ἄρθρα 2, 3 καὶ 7.

8. Τὴν ὑπ' ἀριθ. 218/1981 γνωμοδότηση τοῦ Συμβουλίου Δημοσίων Ἔργων (Τμῆμα Οἰκισμοῦ).

9. Τὴν ὑπ' ἀριθ. 1443/1981 γνωμοδότηση τοῦ Συμβουλίου τῆς Ἐπικρατείας, μὲ πρόταση τοῦ Ὑπουργοῦ Χωροταξίας, Οἰκισμοῦ καὶ Περιβάλλοντος, ἀποφασίζουμε:

Ἄρθρο 1.

Ἐγκρίνεται χῶρος στὴν περιοχὴ ἐκτὸς τοῦ ἐγκεκριμένου ρυμοτομικοῦ σχεδίου Καβάλας γιὰ τὴ δημιουργία α) τῶν μὲ ἀριθμὸ 1, 2 καὶ 3 οἰκοδομικῶν τετραγώνων γιὰ τὴν ἀνέγερση σ' αὐτὰ ἐργατικῶν κατοικιῶν καὶ καταστημάτων καὶ β) κοινοχρήστων χώρων, πλατείας, χώρων σταθμεύσεως αὐτοκινήτων καὶ πεζοδρόμου ὅπως φαίνεται στὸ σχετικὸ πρωτότυπο διάγραμμα σὲ κλίμακα 1 : 500 ποὺ θεωρήθηκε ἀπὸ τὸν Δ/ντὴ τῆς Γ4 τοῦ Ὑπουργείου ΧΟΠ μὲ τὴ Γ. 54044/1981 πράξη του καὶ ποὺ ἀντίτυπό του δημοσιεύεται συνοπτικὰ μὲ αὐτὸ τὸ διάταγμα.

Ἄρθρο 2.

Οἱ ὅροι καὶ οἱ περιορισμοὶ δόμησης τῶν οἰκοδομησίμων χώρων ποὺ ἐγκρίνονται μὲ τὸ ἄρθρο 1 (ἐδάφιο α) αὐτοῦ τοῦ διατάγματος, καθορίζονται ὡς ἑξῆς:

1. Οἰκοδομικὸν σύστημα: τὸ πανταχόθεν ἐλεύθερο.
2. Μέγιστο ποσοστὸ κάλυψης σὲ κάθε οἰκοδομικὸ τετράγωνο σαράντα τοῖς ἑκατὸ (40%) τῆς ἐπιφανείας του.
3. Συντελεστὴς δόμησης (στὸ σύνολο τῶν οἰκοδομικῶν τετραγώνων), ἕξη δέκατα (0,6).
4. Μέγιστος ἐπιτρεπόμενος ἀριθμὸς ὀρόφων τῶν κτιρίων ποὺ προορίζονται γιὰ κατοικία δύο (2) μὲ μέγιστον ὕψος τους ὀκτὼ καὶ μισὸ (8,50) μέτρα.
5. Μέγιστος ἐπιτρεπόμενος ἀριθμὸς ὀρόφων τῶν καταστημάτων ἕνας (1) μὲ μέγιστο ὕψος πέντε (5) μέτρα.
6. Στὰ πιὸ πάνω καθοριζόμενα ὕψη περιλαμβάνεται καὶ τὸ ὕψος τῆς στέγης, ποὺ ἡ κατασκευή της εἶναι ὑποχρεωτική.
7. Τὰ κτίρια ποὺ θὰ ἀνεγερθοῦν πρέπει νὰ ἀπέχουν ἀπὸ τὶς ρυμοτομικὲς γραμμὲς δύο (2) μέτρα τουλάχιστον.

Στὸν Ὑπουργὸ Χωροταξίας, Οἰκισμοῦ καὶ Περιβάλλοντος ἀναθέτουμε τὴ δημοσίευση καὶ ἐκτέλεση αὐτοῦ τοῦ Διατάγματος.

Ἀθήνα, 8 Μαΐου 1982

Ο ΠΡΟΕΔΡΟΣ ΤΗΣ ΔΗΜΟΚΡΑΤΙΑΣ
ΚΩΝΣΤΑΝΤΙΝΟΣ Γ. ΚΑΡΑΜΑΝΛΗΣ

Ο ΥΠΟΥΡΓΟΣ ΧΩΡΟΤΑΞΙΑΣ, ΟΙΚΙΣΜΟΥ ΚΑΙ ΠΕΡΙΒΑΛΛΟΝΤΟΣ
ΑΝΤΩΝΙΟΣ ΤΡΙΤΣΗΣ

(3)

Τροποποίηση τοῦ ρυμοτομικοῦ σχεδίου Ἀγρινίου.

Ο ΠΡΟΕΔΡΟΣ
ΤΗΣ ΕΛΛΗΝΙΚΗΣ ΔΗΜΟΚΡΑΤΙΑΣ

Ἔχοντας ὑπόψη:

1. Τὶς διατάξεις τοῦ Ν. Δ/τος «περὶ σχεδίων πόλεων κλπ. τῆς 17 Ἰουλίου 1923», ὅπως μεταγενέστερα τροποποιήθηκαν καὶ συμπληρώθηκαν καὶ εἰδικότερα τὰ ἄρθρα του 3, 9 καὶ 70.

2. Τὶς διατάξεις τοῦ Ν. 947/1979 «περὶ οἰκιστικῶν περιοχῶν» (ΦΕΚ 169/Α) καὶ εἰδικότερα τὸ ἄρθρο του 62 (παρ. 1).

3. Τὶς διατάξεις τοῦ Ν. 1032/1980 «περὶ συστάσεως Ὑπουργείου Χωροταξίας, Οἰκισμοῦ καὶ Περιβάλλοντος» (ΦΕΚ 57/Α) καὶ εἰδικότερα τὰ ἄρθρα του 2, 3 καὶ 7.

4. Τὶς ὑπ' ἀριθ. 147/1978, 199/1978 καὶ 61/1981 πράξεις τοῦ Δημοτικοῦ Συμβουλίου Ἀγρινίου.

5. Τὶς ὑπ' ἀριθ. 1380/80 καὶ 798/1981 γνωμοδοτήσεις τοῦ Συμβουλίου Δημοσίων Ἔργων (Τμῆμα Οἰκισμοῦ).

6. Τὴν ὑπ' ἀριθ. 293/1982 γνωμοδότηση τοῦ Συμβουλίου τῆς Ἐπικρατείας, μὲ πρόταση τοῦ Ὑπουργοῦ Χωροταξίας, Οἰκισμοῦ καὶ Περιβάλλοντος, ἀποφασίζουμε:

Ἄρθρο 1.

Ἐγκρίνεται ἡ τροποποίηση τοῦ ρυμοτομικοῦ σχεδίου Ἀγρινίου στὸ οἰκοδομικὸ τετράγωνο 114 ποὺ περικλείεται ἀπὸ τὶς ὁδοὺς Μπαϊμπᾶ, Παπακώστα, Α. Παναγοπούλου καὶ Γρίβα, μὲ τὴ διαπλάτυνση πεζοδρόμου ὅπως φαίνεται στὸ θεωρημένο ἀπὸ τὸν Προϊστάμενο τῆς Διευθύνσεως Πολεοδομικῶν Ἐφαρμογῶν μὲ τὴν Γ16662/1982 πράξη του σχετικὸ πρωτότυπο διάγραμμα σὲ κλίμακα 1 : 500, ποὺ συνοπτικό του ἀντίτυπο δημοσιεύεται μὲ αὐτὸ τὸ διάταγμα.

Ἄρθρο 2.

Στὸ πρόσωπο τῶν οἰκοπέδων, οἰκοδομημένων ἢ μή, ποὺ βρίσκονται στὸ παραπάνω οἰκοδομικὸ τετράγωνο καὶ ἔχουν πρόσωπο στὸ διαπλατυνόμενο πεζόδρομο ἐπιβάλλεται προκήπιο πλάτους ἐνάμισυ (1,5) καὶ τριῶν (3) μέτρων, ὅπως φαίνεται στὸ ἴδιο διάγραμμα.


Στὸν Ὑπουργὸ Χωροταξίας, Οἰκισμοῦ καὶ Περιβάλλοντος ἀναθέτουμε τὴ δημοσίευση καὶ ἐκτέλεση αὐτοῦ τοῦ διατάγματος.

Ἀθήνα, 18 Μαΐου 1982

Ο ΠΡΟΕΔΡΟΣ ΤΗΣ ΔΗΜΟΚΡΑΤΙΑΣ
ΚΩΝΣΤΑΝΤΙΝΟΣ Γ. ΚΑΡΑΜΑΝΛΗΣ

Ο ΥΠΟΥΡΓΟΣ ΧΩΡΟΤΑΞΙΑΣ, ΟΙΚΙΣΜΟΥ ΚΑΙ ΠΕΡΙΒΑΛΛΟΝΤΟΣ
ΑΝΤΩΝΙΟΣ ΤΡΙΤΣΗΣ

Αγρίνιο κλίμαξ 1:500

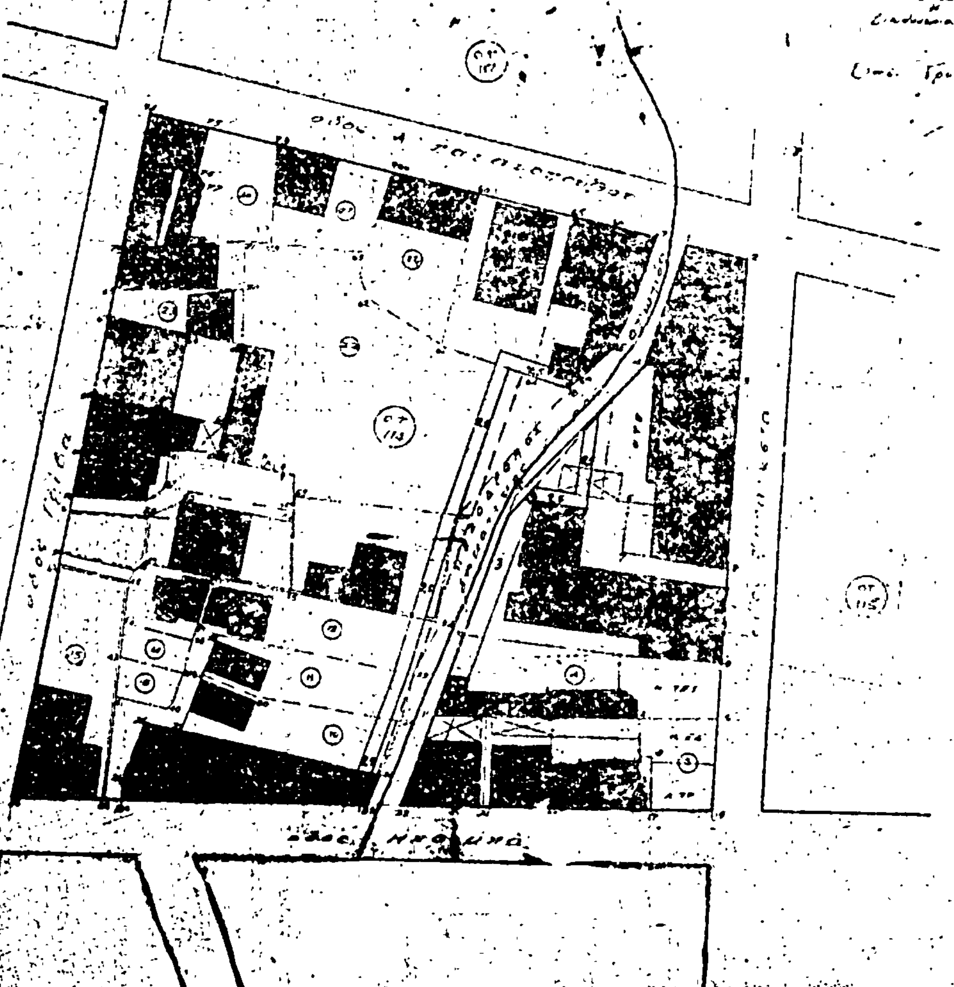

Πίναξ ιδιοκτησιών

Α/Α	Ονοματεπώνυμον ιδιοκτήτου	Όνομα πατρός	Τίτλος κτήσεως	Όρια ιδιοκτησίας
1	[illegible]	Κων/νος	[illegible]	1.2.3.4.1
2	Ο.Τ.Ε.		»	3.4.5.6.7.8.3
3	[illegible]		»	5.6.7.8.9.10.5
4	[illegible]	[illegible]	»	9.10.11.12.13.14.15.9
5	[illegible]		»	14.15.16.17.18.19.14
6	[illegible]		»	13.14.19.18.17.20.13
7	[illegible]		»	12.13.20.21.12
8	[illegible]		»	11.12.21.22.11
9	[illegible]	[illegible]	»	23.24.25.26.27.28.23
10	[illegible]		»	27.28.29.30.31.27
11	[illegible]		»	[illegible]
12	[illegible]		»	[illegible]
13	[illegible]	[illegible]	»	[illegible]
14	[illegible]		»	[illegible]
15	[illegible]		»	[illegible]
16	[illegible]		»	[illegible]
17	[illegible]		»	[illegible]
18	[illegible]		»	[illegible]
19	[illegible]		»	[illegible]
20	[illegible]		»	[illegible]
21	[illegible]		»	[illegible]
22	[illegible]		»	[illegible]
23	[illegible]	[illegible]	»	[illegible]
24	[illegible]		»	[illegible]
25	[illegible]		»	[illegible]
26	[illegible]		»	[illegible]
27	[illegible]	[illegible]	»	[illegible]
28	[illegible]	[illegible]	»	[illegible]
29	[illegible]	[illegible]	[illegible]	[illegible]

ΑΝΑΚΟΙΝΩΣΕΙΣ

(4)

'Ανακοίνωσις παρακαταθέσεως αποζημιώσεως λόγω αναγκαστικής απαλλοτριώσεως είς Δράμαν.

Φέρεται είς γνώσιν παντός ένδιαφερομένου ότι υπό τού Γεωργίου Πάππου τού 'Αθανασίου, κατοίκου Δράμας, κατετέθησαν είς τό Ταμείον Παρακαταθηκών καί Δανείων (Γραφείον Δράμας) δραχμαί έκατόν έξήκοντα χιλιάδες έκατόν έξήκοντα (160.160) έκδοθέντος τού ύπ' άριθ. 18549/26.5.1982 γραμματίου συστάσεως παρακαταθήκης, όπερ κατετέθη είς τόν Συμβολαιογράφον Δράμας Δημ. Παναγιωτέλην συνταχθείσης τής ύπ' άριθ. 21726/9.6.1982 πράξεως καταθέσεως αύτού, δι' αποζημίωσιν οικοπέδου κειμένου έν Δράμα έπί τής όδού Πελοπίδα είς τό ύπ' άριθ. 296 οίκ. τετράγωνον, απαλλοτριούμενον κατ' έφαρμογήν τής ύπ' άριθ. 18/1980 πράξεως τακτοποιήσεως τής Δ.Τ.Υ. Δράμας καί συμφώνως πρός τήν καθορισθείσαν διά τής ύπ' άριθ. 48/1982 αποφάσεως τού Μονομελούς Πρωτ. Δράμας τιμήν μονάδος έκ δραχ. 5.500 κατά μ2, καί δή διά τό προσκυρούμενον τμήμα τής ύπ' άριθ. 4 ιδιοκτησίας Μαργίτσας Μπούκλα υπό στοιχεία 41-42-43-36-41 έμβαδού 29,12 μ2, αποδοτέας είς τούς δικαστικώς αναγνωρισθησομένους δικαιούχους.

Δράμα, 9 'Ιουνίου 1982

'Ο Πληρεξούσιος Δικηγόρος
ΑΝΕΣΤΗΣ Γ. ΑΝΑΣΤΑΣΙΑΔΗΣ

('Αριθμός τριπλοτύπου 20267/28.5.1982 τού Δημοσίου Ταμείου Δράμας).

---

(5)

Είδοποίησις τής γενομένης παρακαταθέσεως αποζημιώσεως προσκυρώσεως έν Θεσσαλονίκη.

'Η 'Αγγέλα Μαρσέλου συζ. Εύαγγέλου κατοίκου Θεσσαλονίκης, γνωστοποιεί ότι, ή διά τής ύπ' 486/82 αποφάσεως τού 'Εφετείου Θεσ/νίκης καθορισθείσα οριστική τιμή μονάδος είς δρχ. 18.000 κατά τμ. διά κατ' έφαρμογήν τού έγκεκριμένου σχεδίου τής πόλεως Θεσσαλονίκης (όδός 'Αγίου Σπυρίδωνος-'Υψηλάντου-Τριανδρία) δυνάμει τών ύπ' άριθ. 4374/80 καί 3888/77 πράξεων τακτοποιήσεων τού Πολεοδομικού Γραφείου Θεσ/νίκης, κυρωθέντων διά τών ύπ' αριθμούς 16005/81 καί 31982/80 αποφάσεων Νομαρχίας Θεσσαλονίκης προσκυρωθέντων έκτάσεων οικοπέδων υπό στοιχεία (1) α) 2ερ-4ερ-5α-2ερ έκτάσεως 2,20 μ.τ. β) 2ερ-3ερ-Λ-8-5α-2ερ έκτάσεως 133 τ.μ. (2) α) 4-5-6-4-έκτάσεως 4,80 τ.μ. β) 1-2-3-1 έκτάσεως 1,50 τ.μ. είς οικόπεδον τής υποχρέου 'Αγγέλας Μαρσέλου, κατετέθη είς τό Ταμείον Παρακαταθηκών καί Δανείων Θεσσαλονίκης ποσόν έκ δρχ. 2.547.000, έκδοθέντος τού ύπ' άριθ. 303369/82 γραμματίου συστάσεως παρακαταθήκης έπ' ονόματι τών φερομένων έν τών άνω πράξεων Σμαρώς Παπάζογλου-Βούλας 'Αλουσάκη-Γεωργίας-Γεωργάκη κληρ. Παπαδοπούλου Πολυδεύκη-Σταύρου Παπάζογλου, Κοιν. Προνοίας, κατατεθέντος τού γραμματίου ένώπιον τής Συμβολαιογράφου Θεσσαλονίκης Στυλιανής Καίση-Λαμπρίδου, συνταγείσης τής ύπ' άριθ. 7669/1982 πράξεων καταθέσεως, αποδοτέας είς τούς αρμοδίους αναγνωρισθησομένους δικαιούχους.

'Εν Θεσσαλονίκη τή 10 'Ιουνίου 1982

'Ο Πληρεξούσιος Δικηγόρος
ΚΩΣΤΑΣ ΧΟΡΟΜΙΔΗΣ

('Αριθ. Τριπλοτύπου 46435/1982 τού Δημοσίου Ταμείου ΦΑΒΕ 'Αθηνών).

---

(6)

Είδοποίησις παρακαταθέσεως αποζημιώσεως έκ προσκυρώσεως οικοπέδου έν 'Εδέσση.

'Ο Δημήτριος Σαρακινλής τού 'Αντωνίου, κάτοικος 'Εδέσσης, κατέθεσεν παρά τώ Ταμείω Παρακαταθηκών καί Δανείων, γραφείον 'Εδέσσης:

'Υπέρ τού Κων/νου Χατζηγεωργίου, κατοίκου 'Εδέσσης δραχμάς έκατόν ογδόντα όκτώ χιλιάδας (188.000) δι' αποζημίωσιν λόγω προσκυρώσεως τού υπό τά στοιχεία 8-5-16-15-14-8 τμήματος, έμβαδού 47 τ.μ. τής ιδιοκτησίας τού υπέρ ού ή παρακατάθεσις, ύπ' άριθ. 6 τού Ο.Τ. 178, πόλεως 'Εδέσσης, είς τήν ιδιοκτησίαν του ύπ' άριθ. 7, κατόπιν τής ύπ' άριθ. 15/1979 πράξεως τακτοποιήσεως καί αναλογισμού τής Δ.Τ.Υ. Ν. Πέλλης έπικυρωθείσης διά τής ύπ' άριθ. 321/1980 αποφάσεως τού Νομάρχου Πέλλης καί είς έφαρμογήν τής ύπ' άριθ. 96/1982 αποφάσεως τού Μονομελούς Πρωτοδικείου 'Εδέσσης περί καθορισμού προσωρινής τιμής μονάδος είς δραχμάς τέσσερις χιλιάδες (4.000) άνά τετραγωνικόν μέτρον (ήτοι 47 × 4.000 = 188.000). Πρός τούτο έξεδόθη τό ύπ' άριθ. 7037/12.5.82 γραμμάτιον συστάσεως παρακαταθήκης τού έν 'Εδέσση Γραφείου τού Ταμείου Παρακαταθηκών καί Δανείων, όπερ κατετέθη έν συνεχεία είς τόν Συμβολαιογράφον 'Εδέσσης 'Αντώνιον 'Ιακ. Ραγκούσην, συνταχθείσης καί τής ύπ' άριθ. 6721/24.5.1982 πράξεώς του, περί καταθέσεως γραμματίου συστάσεως παρακαταθήκης, κοινοποιηθείσης ταύτης νομίμως πρός τόν υπέρ ού ή παρακατάθεσις. Πρός γνώσιν τού ώς άνω δικαιούχου καί διά τάς κατά τούς κειμένους νόμους συνεπεία γίνεται ή παρούσα ειδοποίησις υπό τήν ρητήν έπιφύλαξιν παντός νομίμου δικαιώματος.

'Εν 'Εδέσση τή 26 Μαΐου 1982

'Ο Πληρεξούσιος Δικηγόρος
ΑΡΗΣ Μ. ΠΑΠΑΓΙΑΝΝΗΣ